


Bahnhof Lette - Ausstellung DRB 52

Unterkonstruktion - Grundriss

M. 1 / 20

Stand: 08.01.08

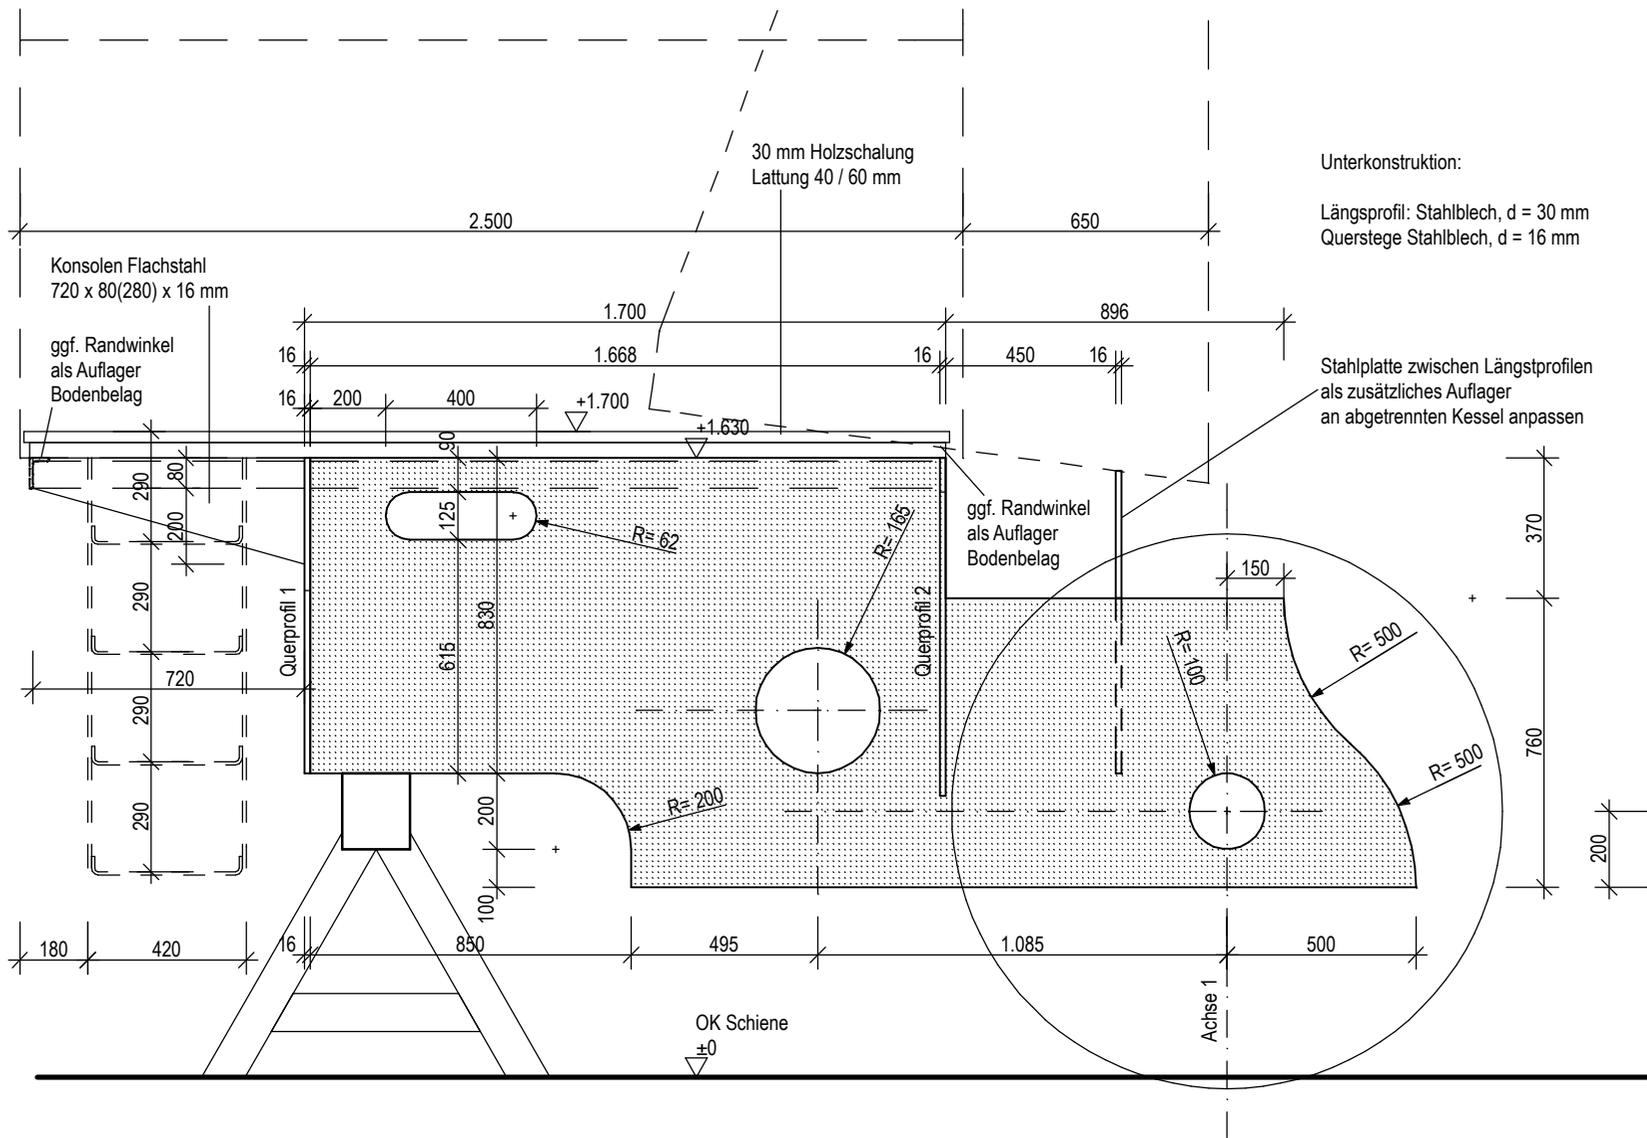


Bahnhof Lette - Ausstellung DRB 52

Unterkonstruktion - Seitenansicht

M. 1 / 20

Stand: 08.01.08

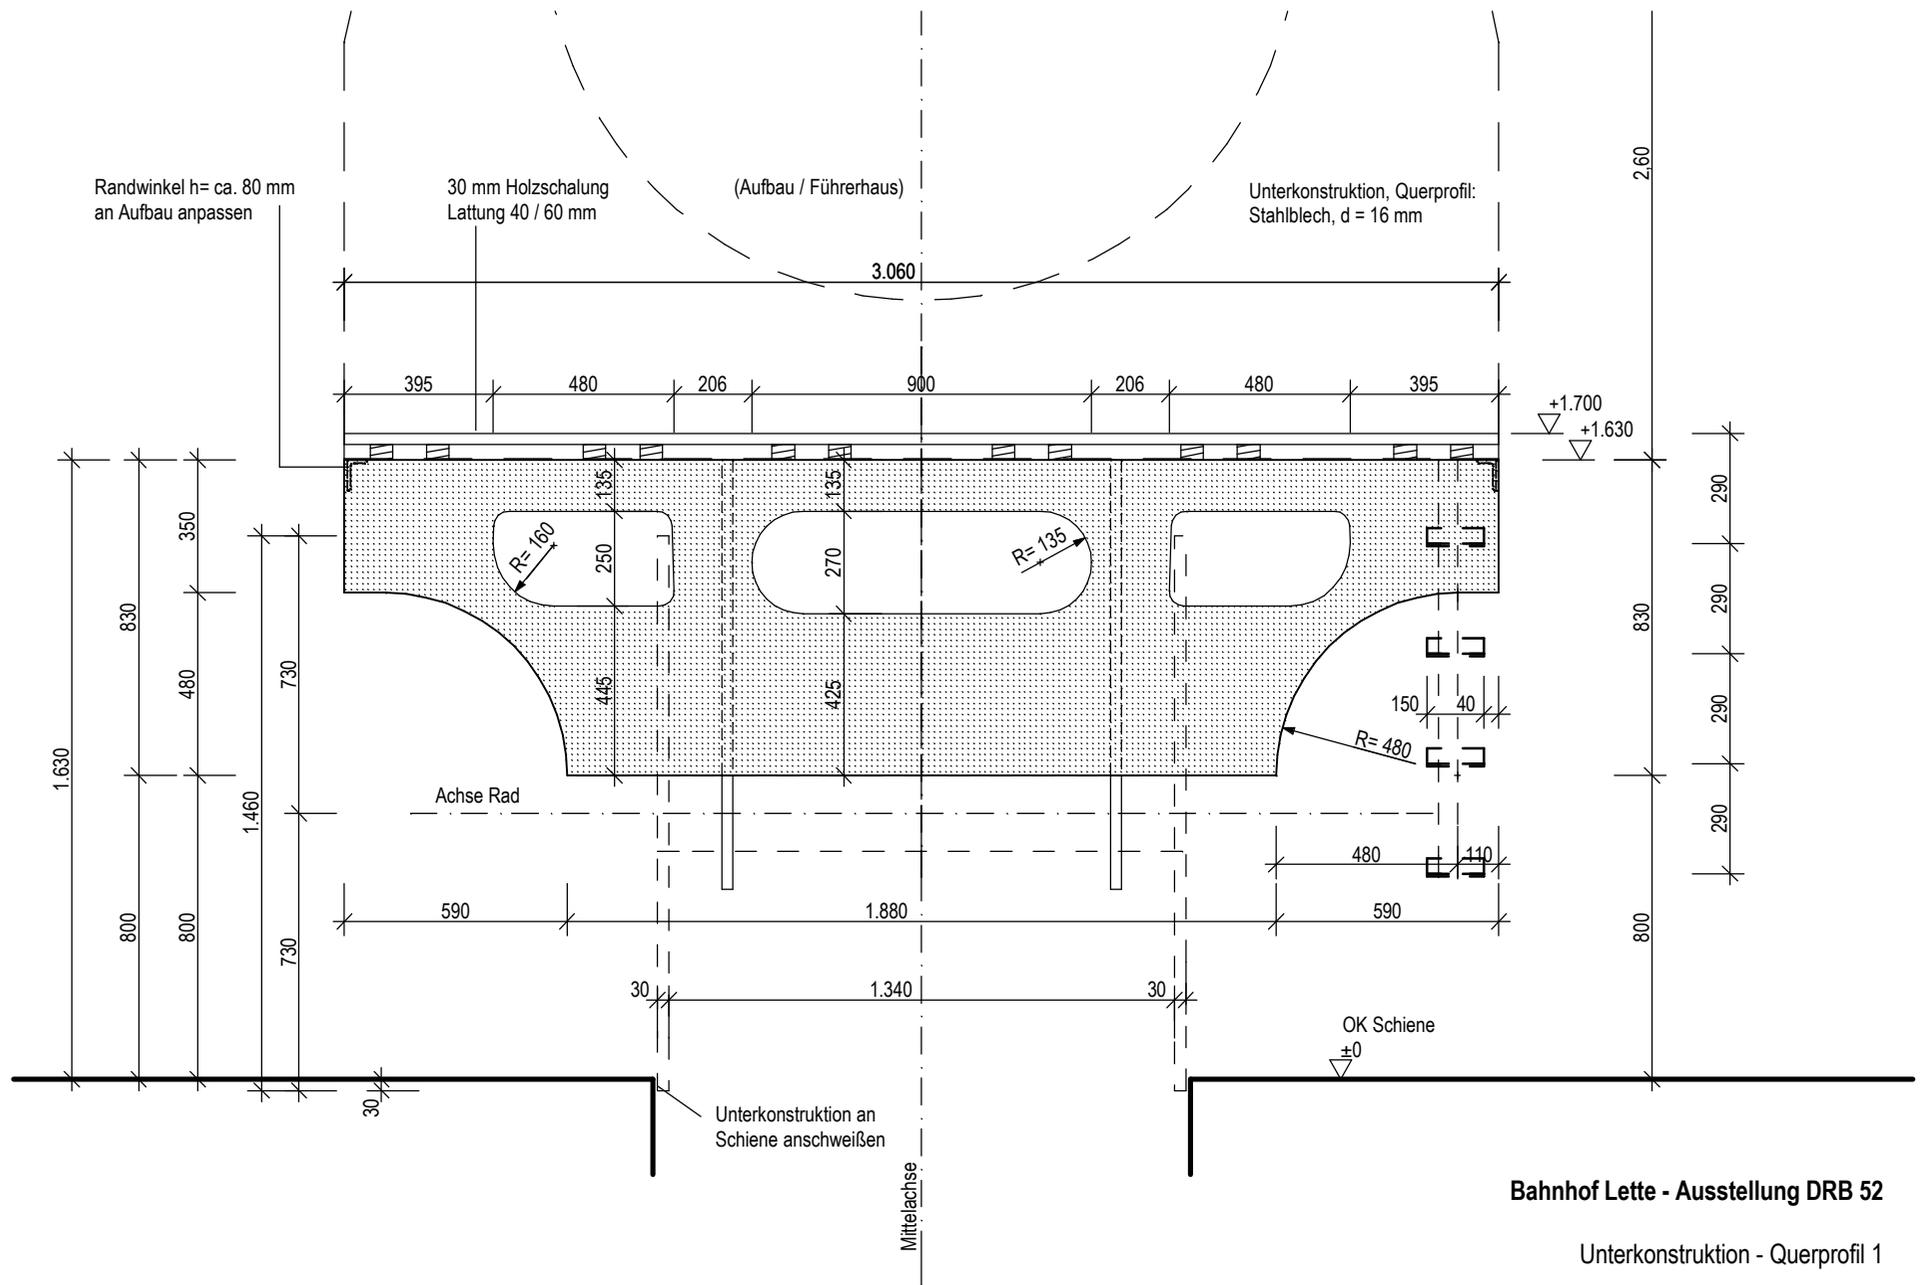


Bahnhof Lette - Ausstellung DRB 52

Unterkonstruktion - Querprofil 1

M. 1 / 20

Stand: 08.01.08

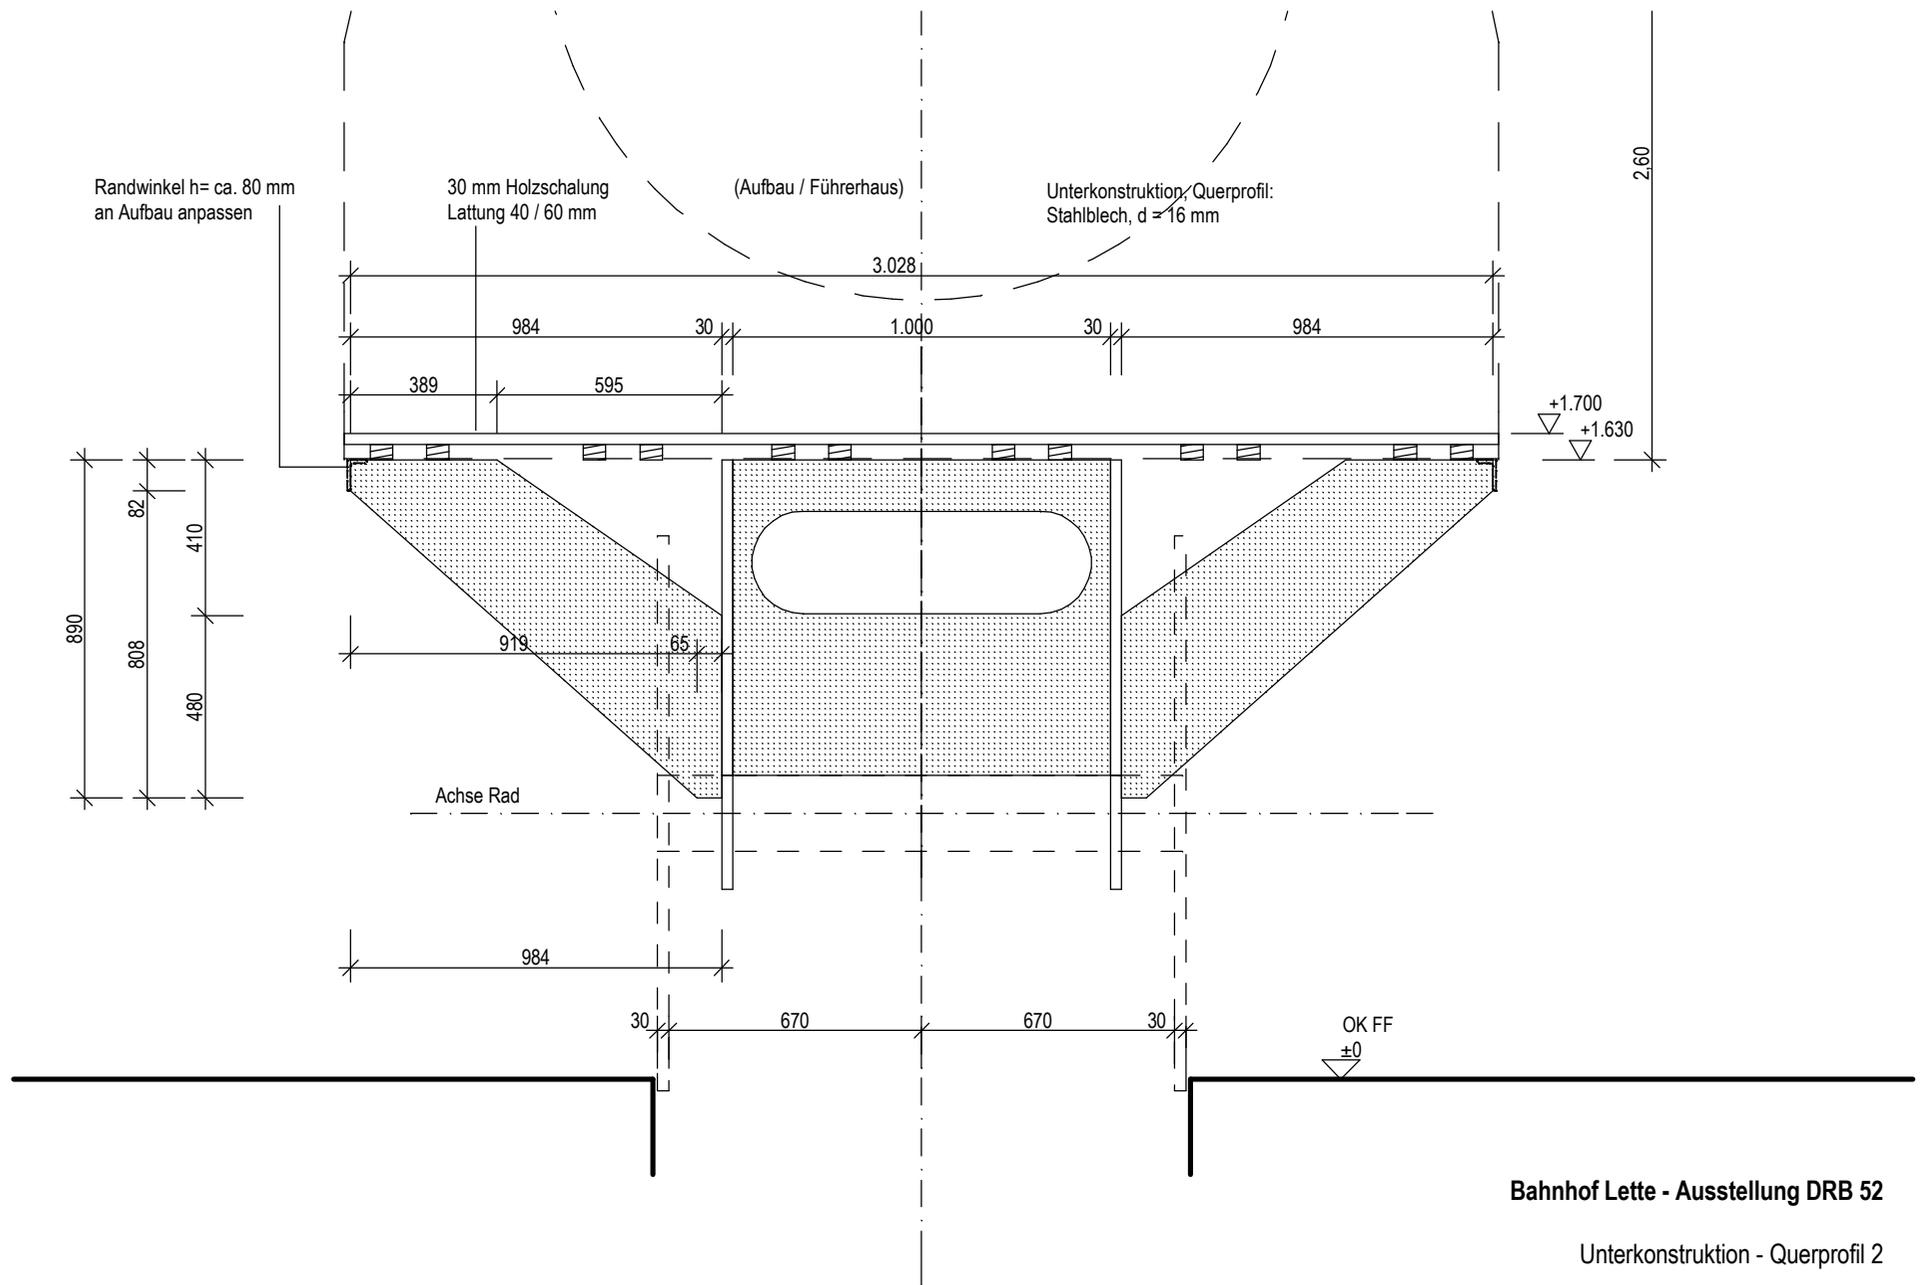


Bahnhof Lette - Ausstellung DRB 52

Unterkonstruktion - Querprofil 2

M. 1 / 20

Stand: 08.01.08

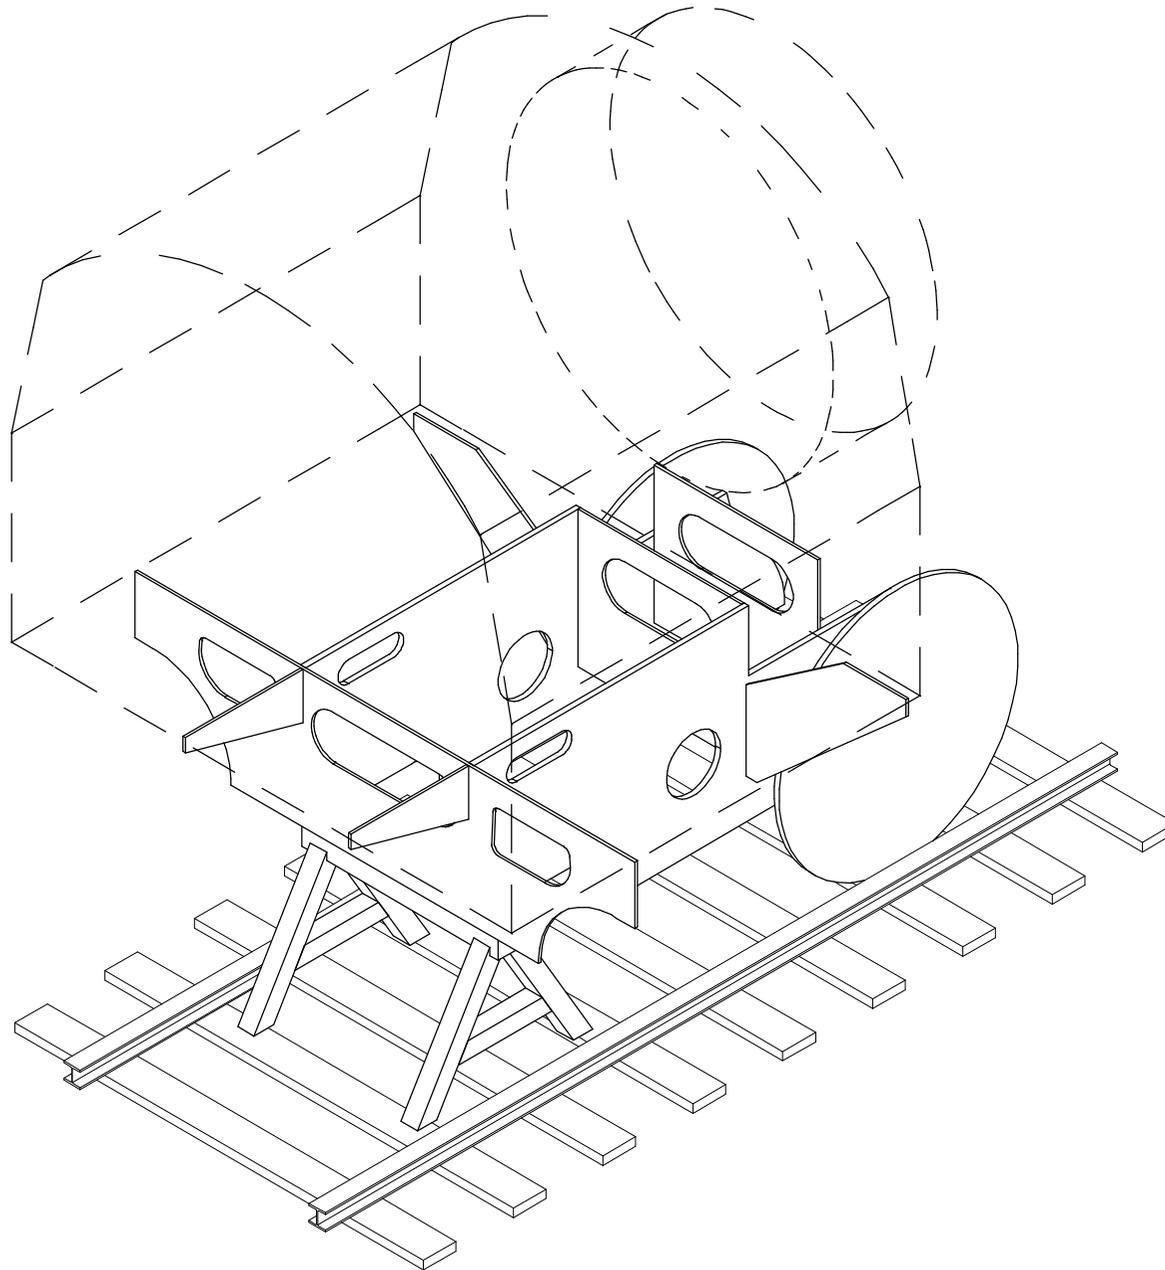

Bahnhof Lette - Ausstellung DRB 52

Unterkonstruktion - Isometrie

M. 1 / 20

Stand: 08.01.08